



18.50
8.75 17.50 8.75 1.00


MANZANA: P: LOTE:

OBRA PROPIEDAD DE:

.....
PLANO DE CONSTRUCCIÓN

UBICACIÓN: CALLE FRANCK - SANTA FE

	CUBIERTA	ALERO
SUPERFICIE DEL TERRENO:m ²m ²
SUPERFICIE CUBIERTA:m ²m ²
SUPERFICIE SEMICUBIERTA :m ²m ²
SUPERFICIE CUBIERTA TOTAL:m ²m ²
SUPERFICIE LIBRE DEL TERRENO:m ²m ²

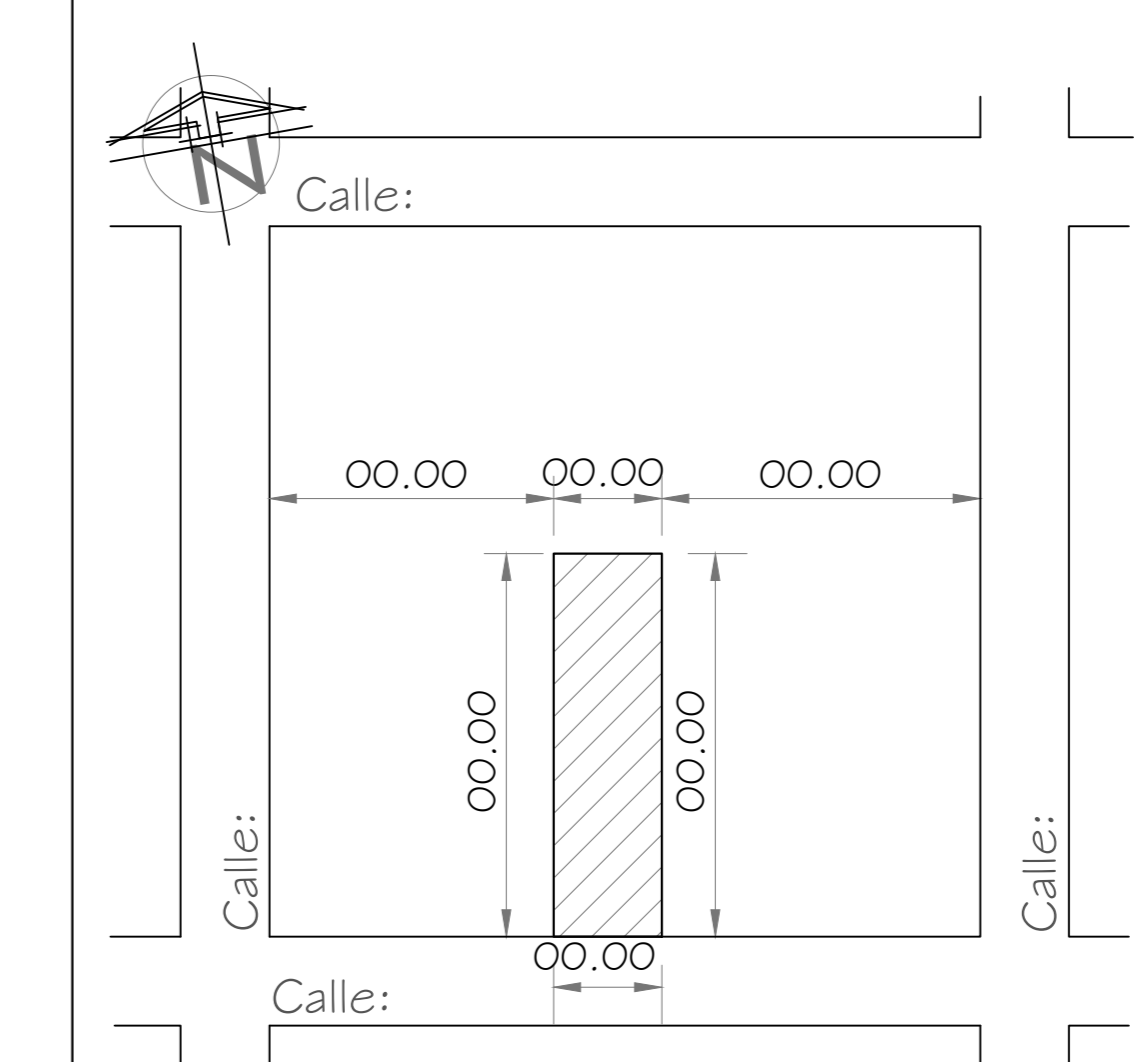

PROPIETARIO:
PROYECTO:
CÁLCULO:
CONDUCCIÓN TÉCNICA:

OBSERVACIONES:

PLANO DE CONSTRUCCIÓN
ESCALA: 1:100
FRANCK, MES, AÑO PART. INMOB. :

1/1

1.00
1.00
7.50
5.50
2.00
2.00
2.00
2.00
2.00
5.10
1.20
1.00

31.00

2.50